



Схема размещения



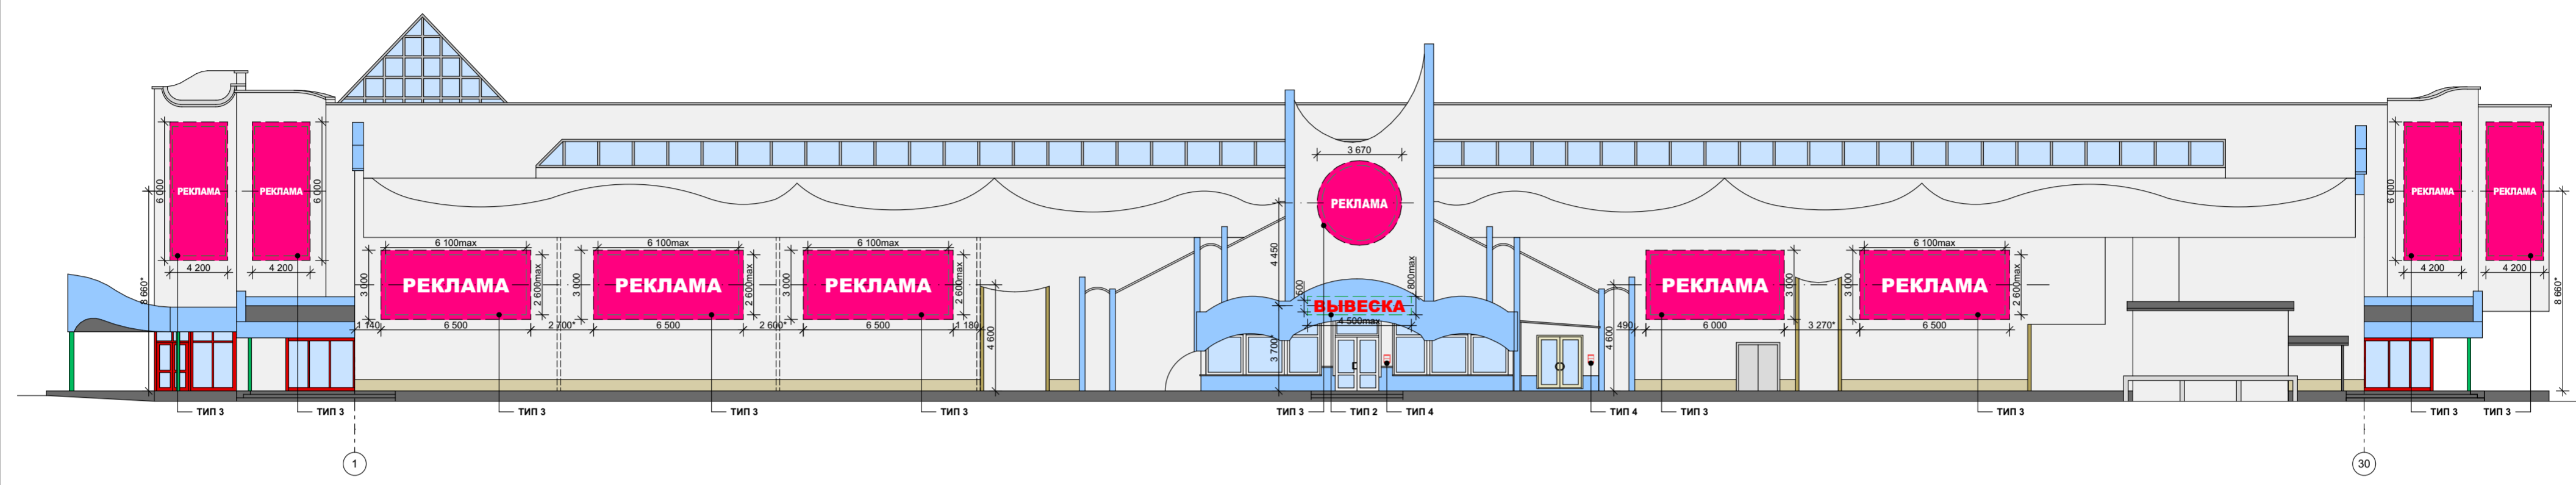

Фасад в осях 1-30 (M1:200)

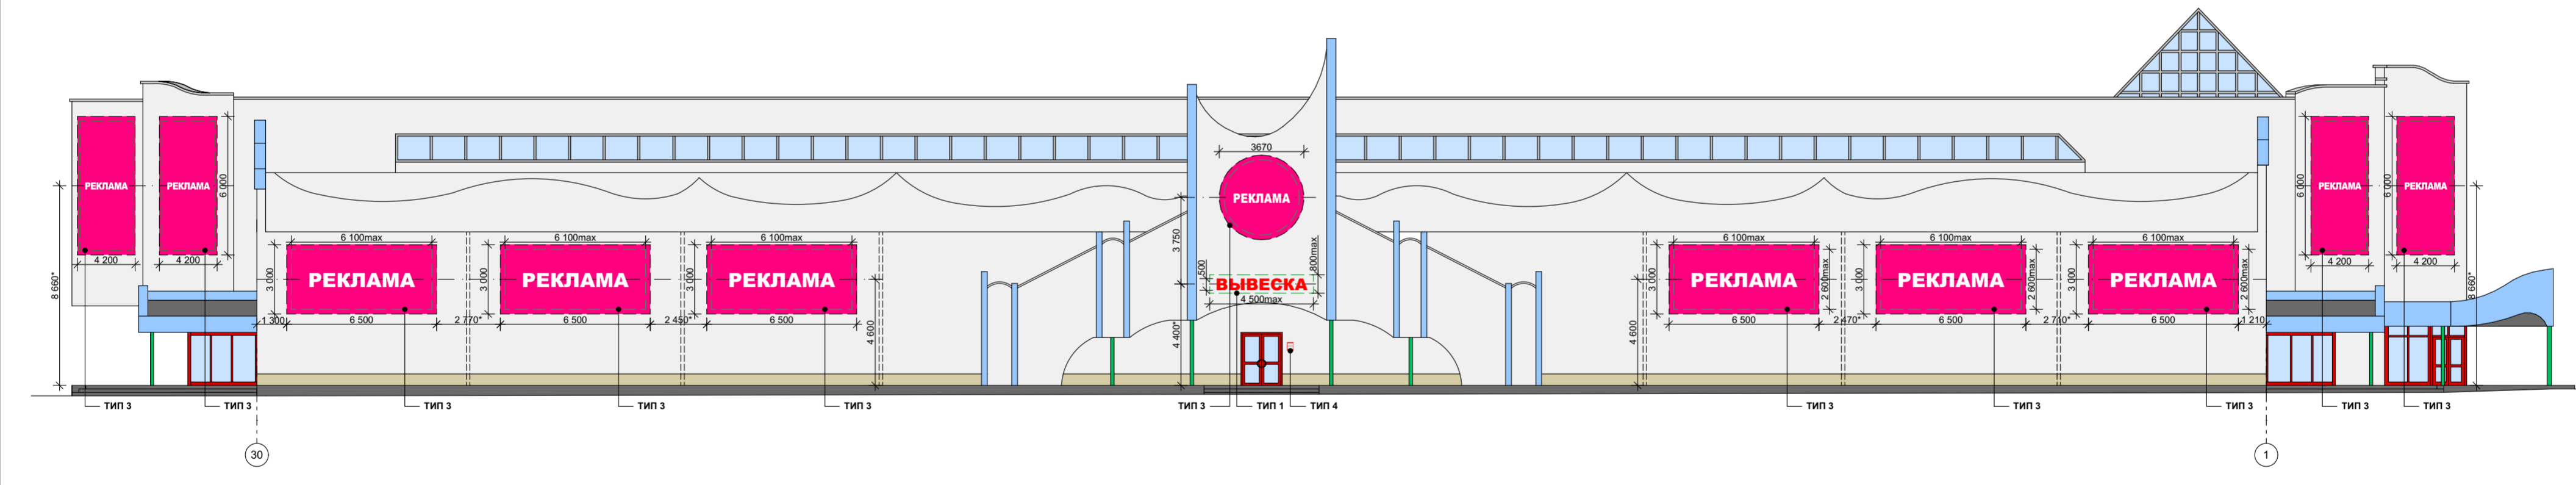

Фасад в осях 30-1 (M1:200)



Условные обозначения:

-  Тип 1 - объемные и отдельно стоящие буквы и знаки без подложки (настенные конструкции).
-  Тип 3 - световой короб - "лайтбокс" (настенные конструкции).
-  Тип 4 - информационный блок, информационная доска
-  Тип 13 - Крышная конструкция

Примечание:

1. * - размер ориентировочный, необходимо уточнить по месту
2. Наименование вывесок предприятий указано условно.
3. Цвет букв не установлен.
4. Заказчик оставляет за собой право на внесение изменений в данную схему, по согласованию с Администрацией Г.о. Подольск.

						5П-18-АР			
						Московская область, г. Подольск, ул. Ленинградская, 7			
Изм.	Копуч.	Лист	№Док.	Подп.	Дата	Схема информационно-рекламного оформления здания торгового центра	Стадия	Лист	Листов
Ген. директор							П	4	
ГИП							Схема размещения. Фасады в осях 1-30, 30-1	ООО "АБ Бинолим" г. Подольск	
ГАП									
Выполнил									
Проверил									