



Схема размещения

Фасад в осях А-Д (М1:200)

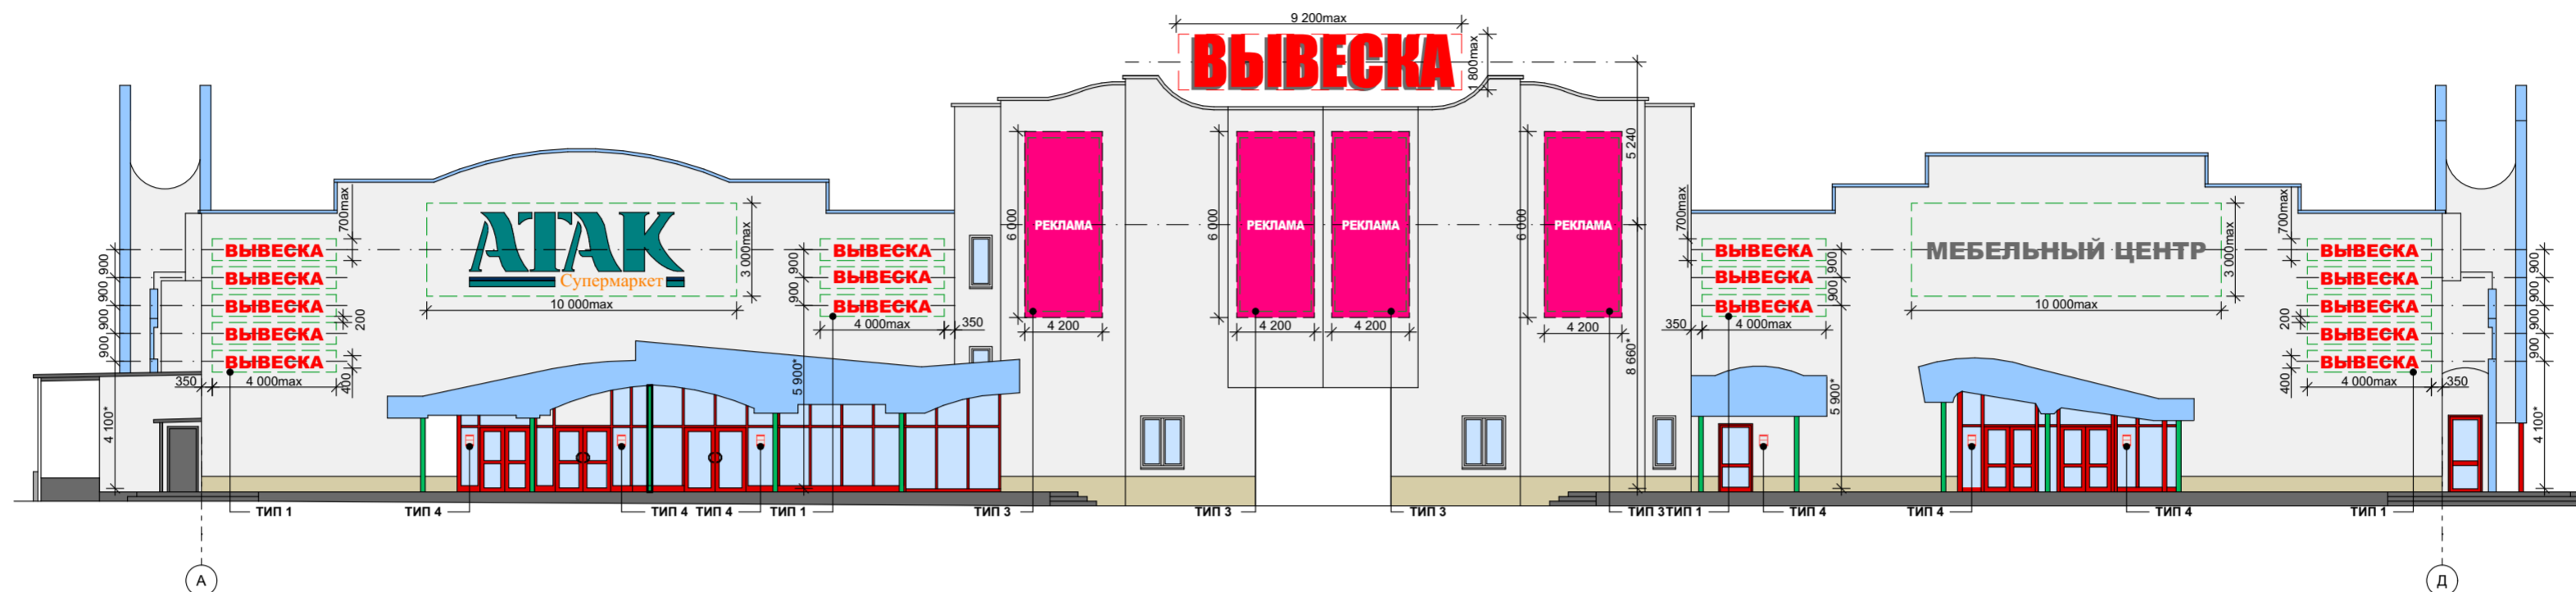

Фасад в осях Д-А (М1:200)

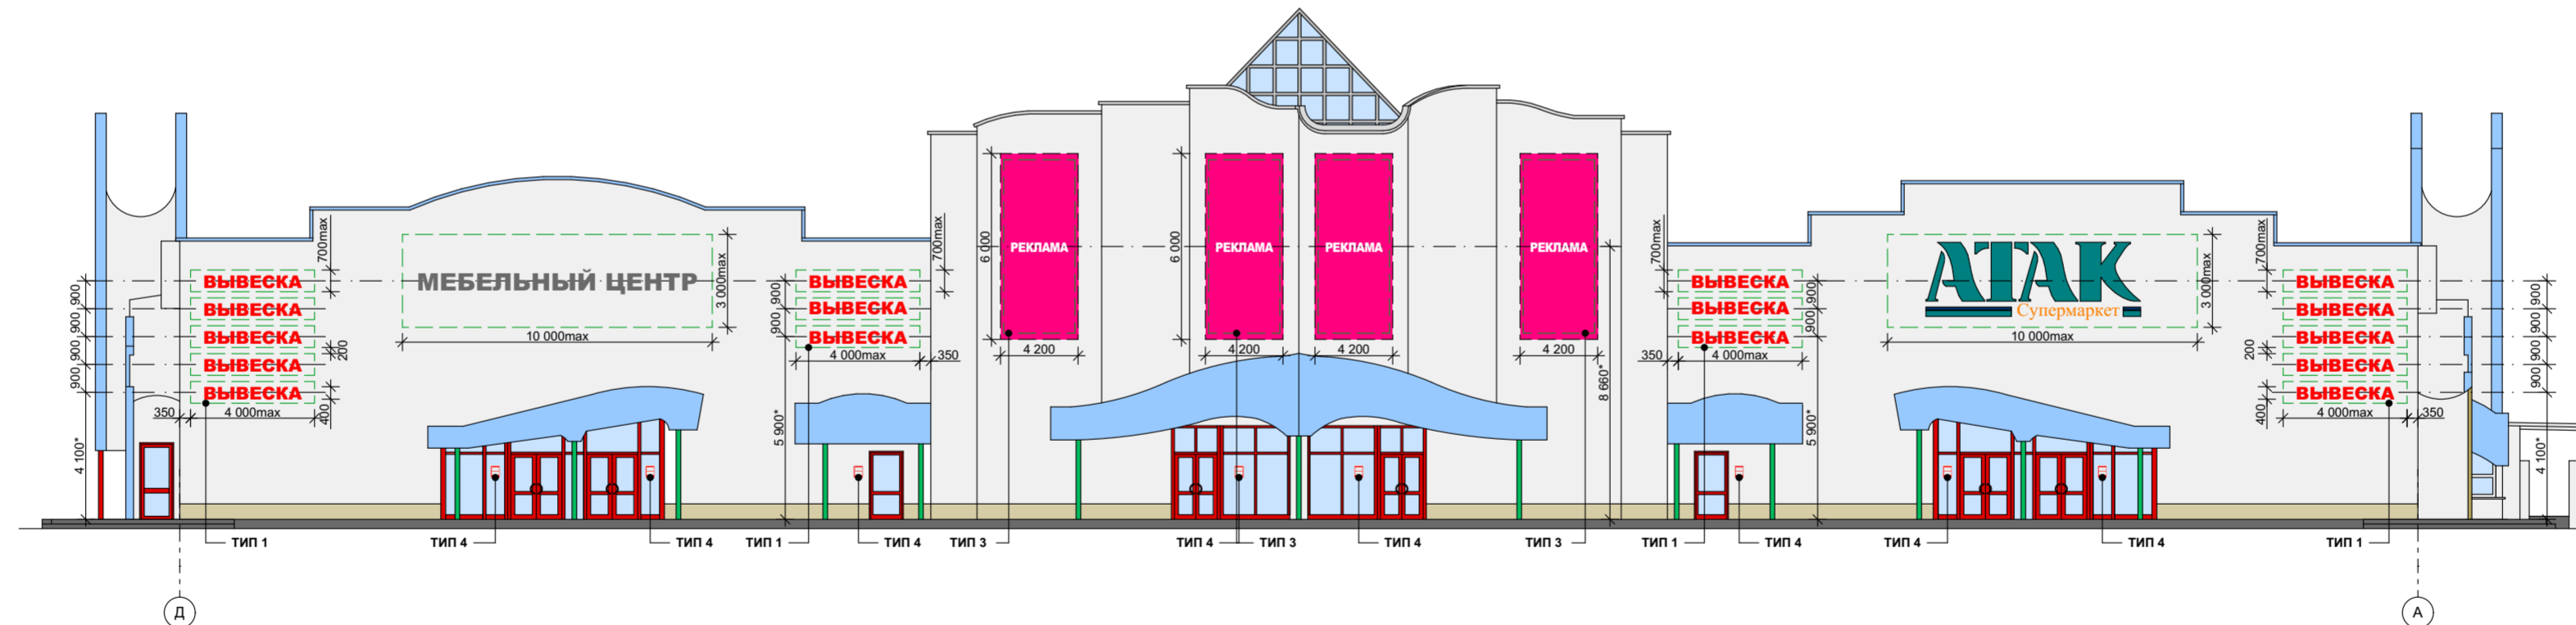

Условные обозначения:

- ВЫВЕСКА Тип 1 - объемные и отдельно стоящие буквы и знаки без подложки (настенные конструкции).
- РЕКЛАМА Тип 3 - световой короб - "лайтбокс" (настенные конструкции).
- МЕБЕЛЬНЫЙ ЦЕНТР Тип 4 - информационный блок, информационная доска
- АТАК Тип 13 - Крышная конструкция

Примечание:

1. * - размер ориентировочный, необходимо уточнить по месту
2. Наименование вывесок предприятий указано условно.
3. Цвет букв не установлен.
4. Заказчик оставляет за собой право на внесение изменений в данную схему, по согласованию с Администрацией Г.о. Подольск.

						5П-18-АР			
						Московская область, г. Подольск, ул. Ленинградская, 7			
Изм.	Копуч.	Лист	№Док.	Подп.	Дата	Схема информационно-рекламного оформления здания торгового центра	Стадия	Лист	Листов
Ген. директор		Грамматчиков А.В.					П	5	
ГИП		Балькин В.Н.				Схема размещения. Фасады в осях А-Д, Д-А	ООО "АБ Бинолим" г. Подольск		
ГАП		Грамматчикова Т.Е.							
Выполнил		Панин А.С.							
Проверил		Балькин В.Н.							